


GEBÄUDE 2b
Erdgeschoss
KONFERENZGANG

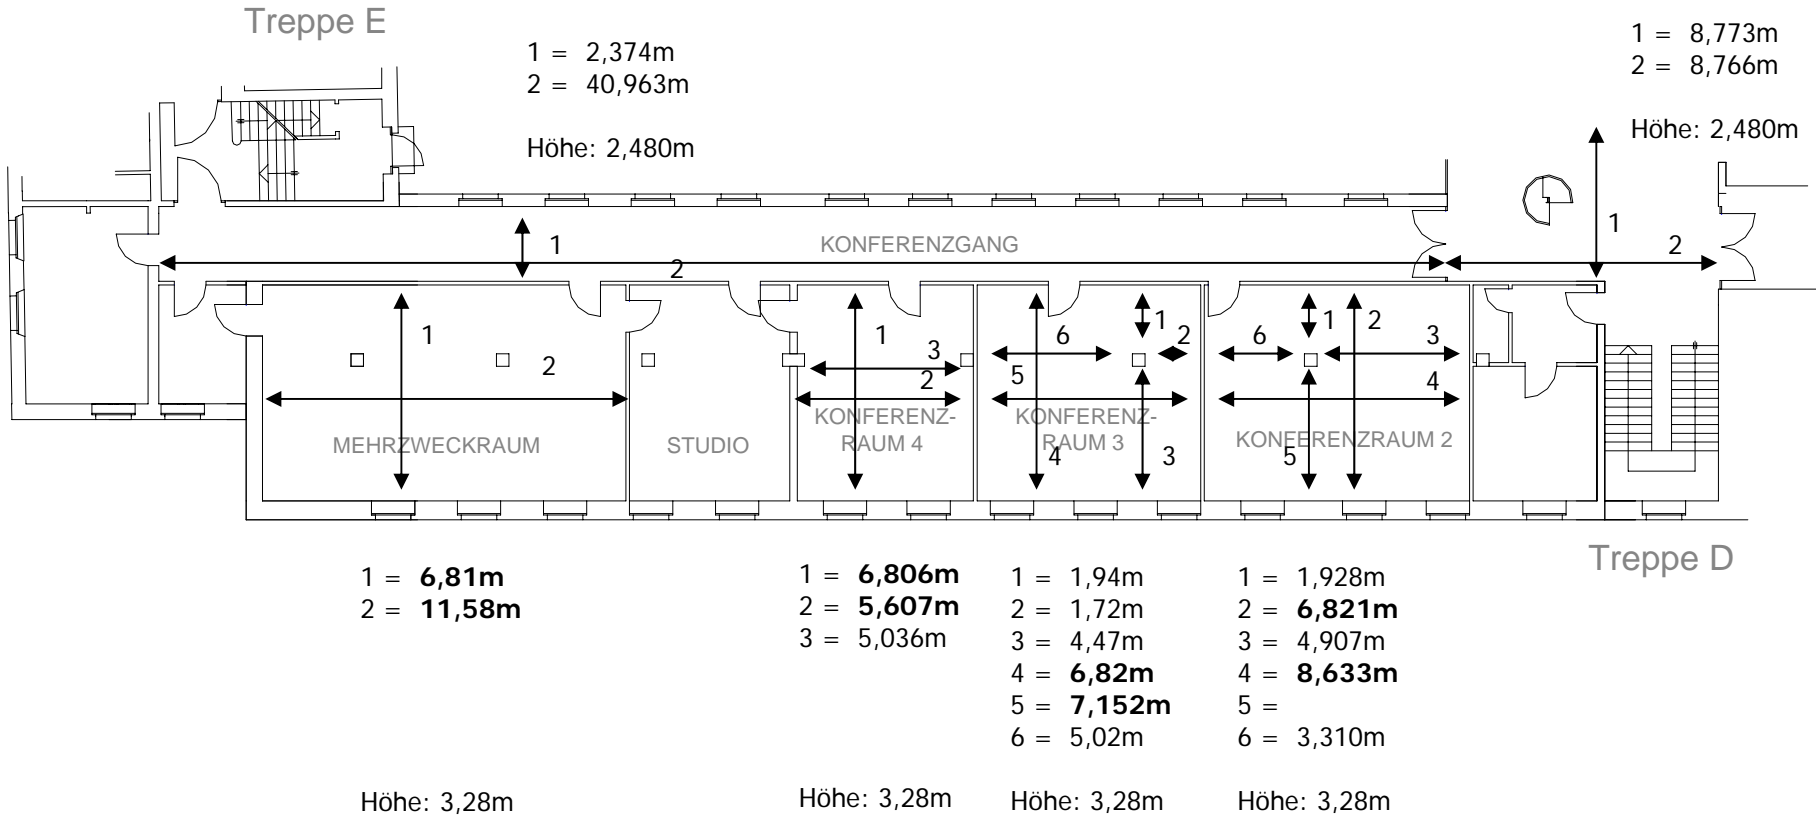

Jugendwohnheim Salesianum
 Maße Konferenzräume Erdgeschoss
 Angaben in Meter

Zeichner & Archiv:
 BABYLON 2 company
 St.-Wolfgang-Platz 11
 81669 München

Eigentümer:
 Salesianer Don Boscos
 Jugendwohnheim Salesianum
 St.-Wolfgang-Platz 11
 81669 München

Telefon: +49 89 48008252
 Telefax: +49 89 48008253
 Mobil: +49 170 3016933

E-Mail: info@babylonzwei.de
 Internet: <http://www.babylonzwei.de>

Stand: 28.12.2009
 File: Maße_G2b_EG